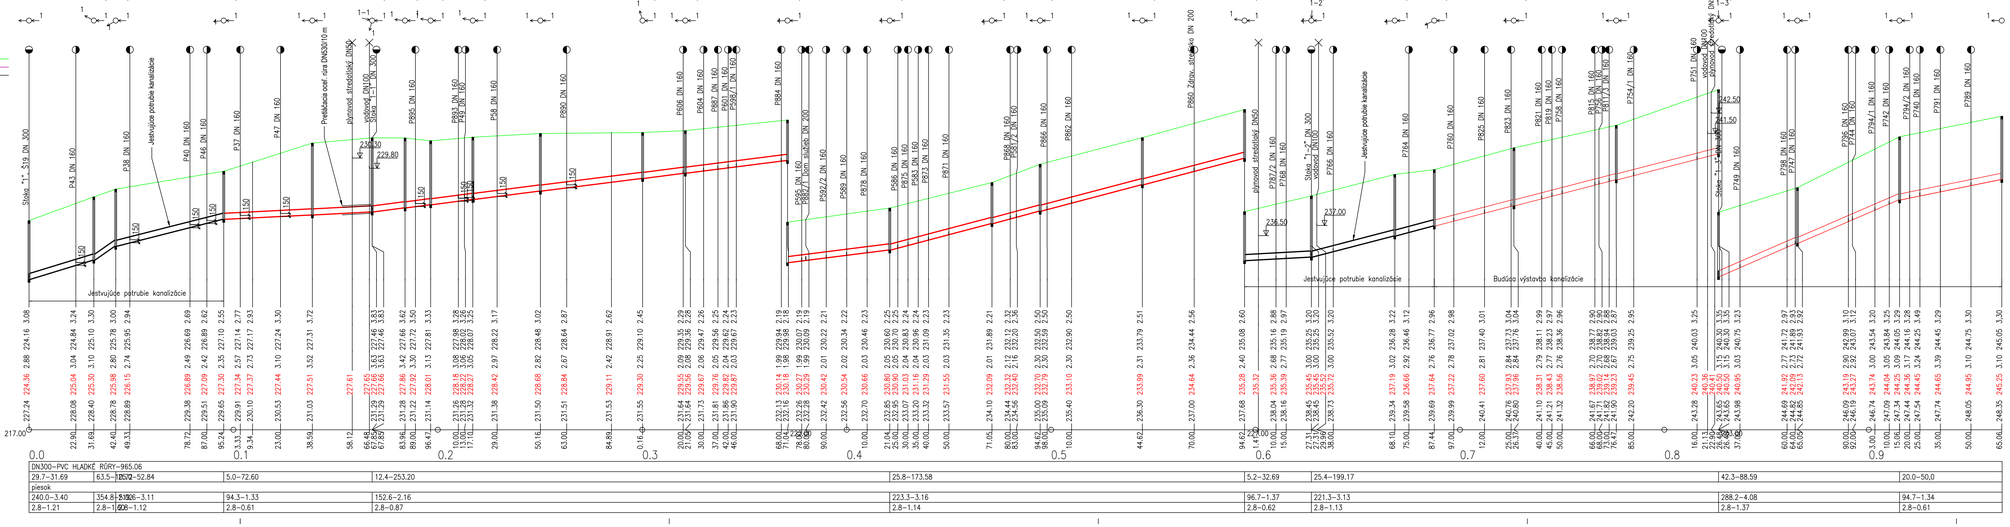

29.7–31.69	63.5–[illegible]2–52.84	5.0–72.60	12.4–253.20	25.8–173.58	5.2–32.69	25.4–199.17	42.3–88.59	20.0–50.0
240.0–3.40	354.8–5[illegible]06–3.11	94.3–1.33	152.6–2.16	223.3–3.16	96.7–1.37	221.3–3.13	288.2–4.08	94.7–1.34
2.8–1.21	2.8–1[illegible]26–1.12	2.8–0.61	2.8–0.87	2.8–1.14	2.8–0.62	2.8–1.13	2.8–1.37	2.8–0.61

Vypracoval: Ing. Jozef SCHLOSSER	Projektant: Ing. Jozef SCHLOSSER	EkoArch, spol. s r.o. Školská 4 / 1	
Investor: Obec RUSKOV		ekoarch.sro@gmail.com, mob. 0948352507	
Stavba: Kanalizácia RUSKOV		08 01 PREŠOV	
Objekt: SO 01 Splašková kanalizácia		Archit. 09/20-RP	Dátum: 09. 2020
		Dwg: E	
Obsah: Pozdĺžny profil "1"		Formát: 1x4	Počet: 4
		Mierka: 1: 1000/100	