
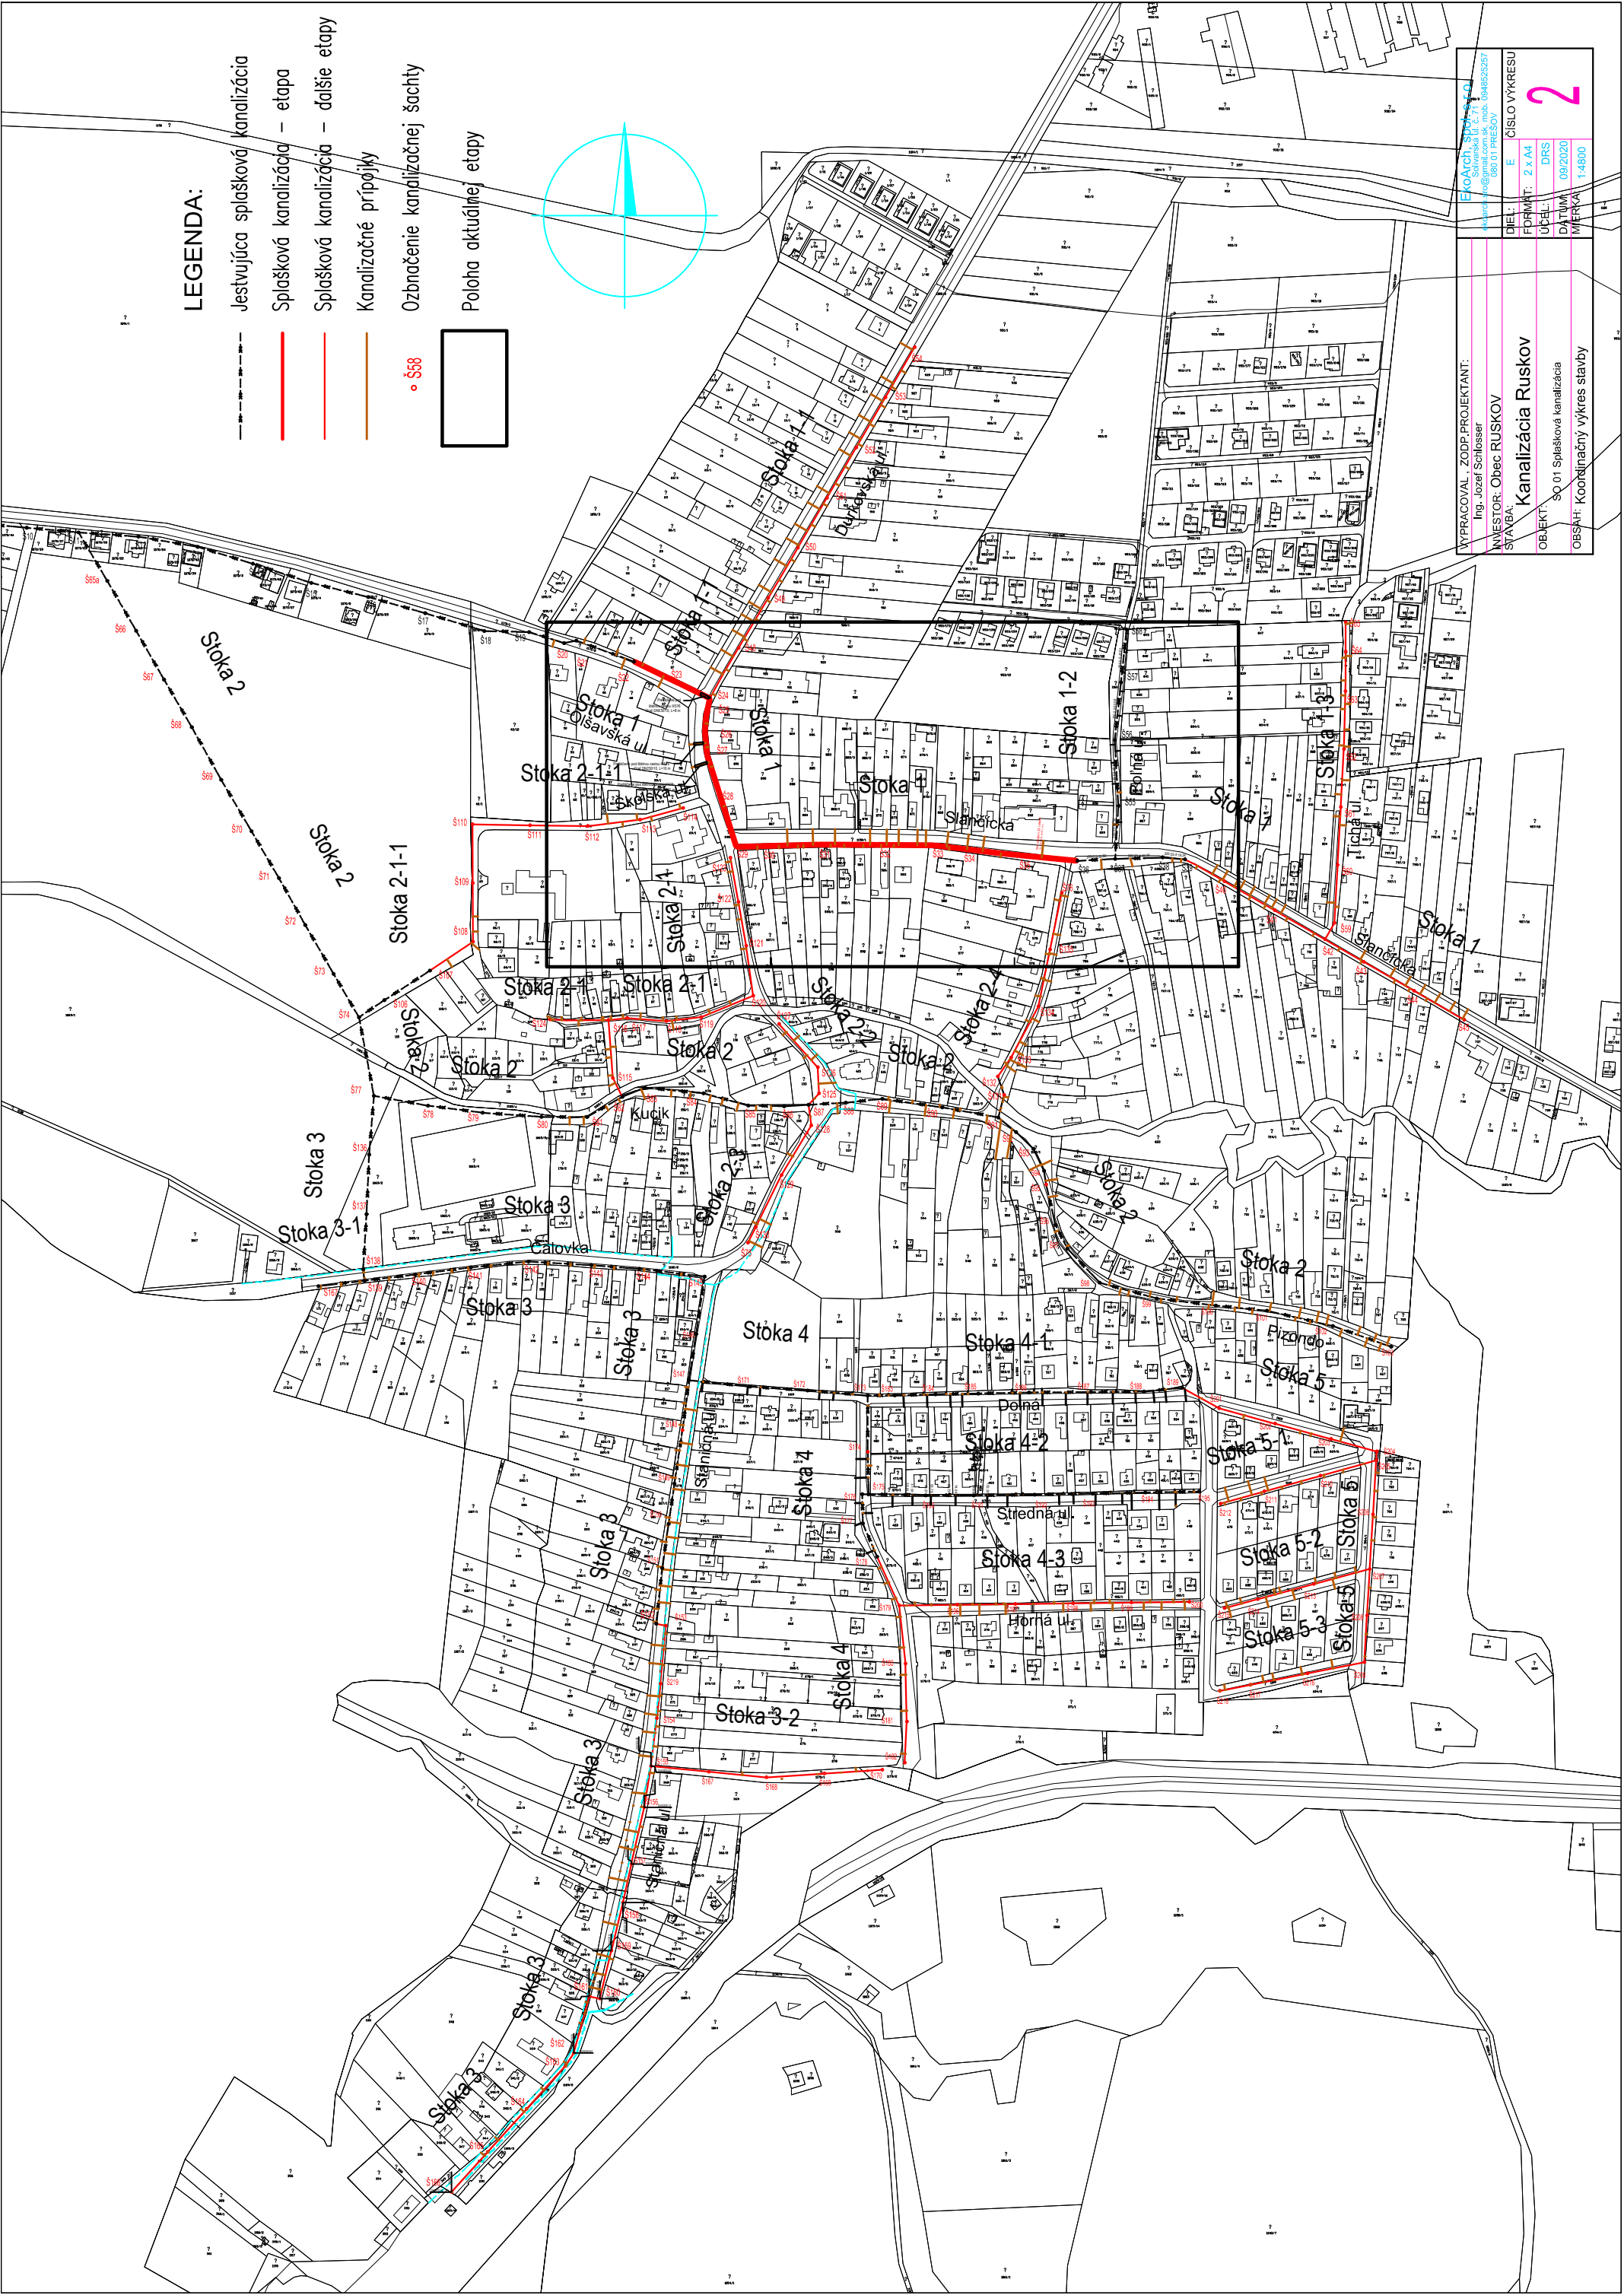


LEGENDA:

- Jestvujúca splašková kanalizácia
- Splašková kanalizácia – etapa
- Splašková kanalizácia – ďalšie etapy
- Kanalizačné prípojky
- ŠS8 Označenie kanalizačnej šachty
- ▭ Poloha aktuálnej etapy

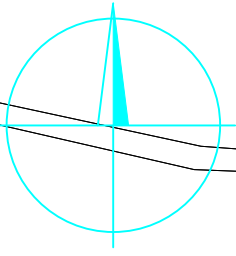

EKOArch, spol. s r.o.
 Salimská ul. č. 71
 900 01 PREŠOV
 IČO: 48082225
 DIEL: E ČÍSLO VÝKRESU: 2

VYPRACOVAL: ZODP. PROJEKTANT:
 Ing. Jozef Schlosser
 INVESTOR: Obec RUSKOV
 STAVBA: Kanalizácia Ruskov
 OBEKT: SO 01 Splašková kanalizácia
 OBSAH: Koorinačný výkres stavby

FORMÁT: 2 x A4
 DRS
 DÁTUM: 09/2020
 MIERKA: 1:4800